


# PROYECTO DE SUSTITUCIÓN PARCIAL DE VENTANAS

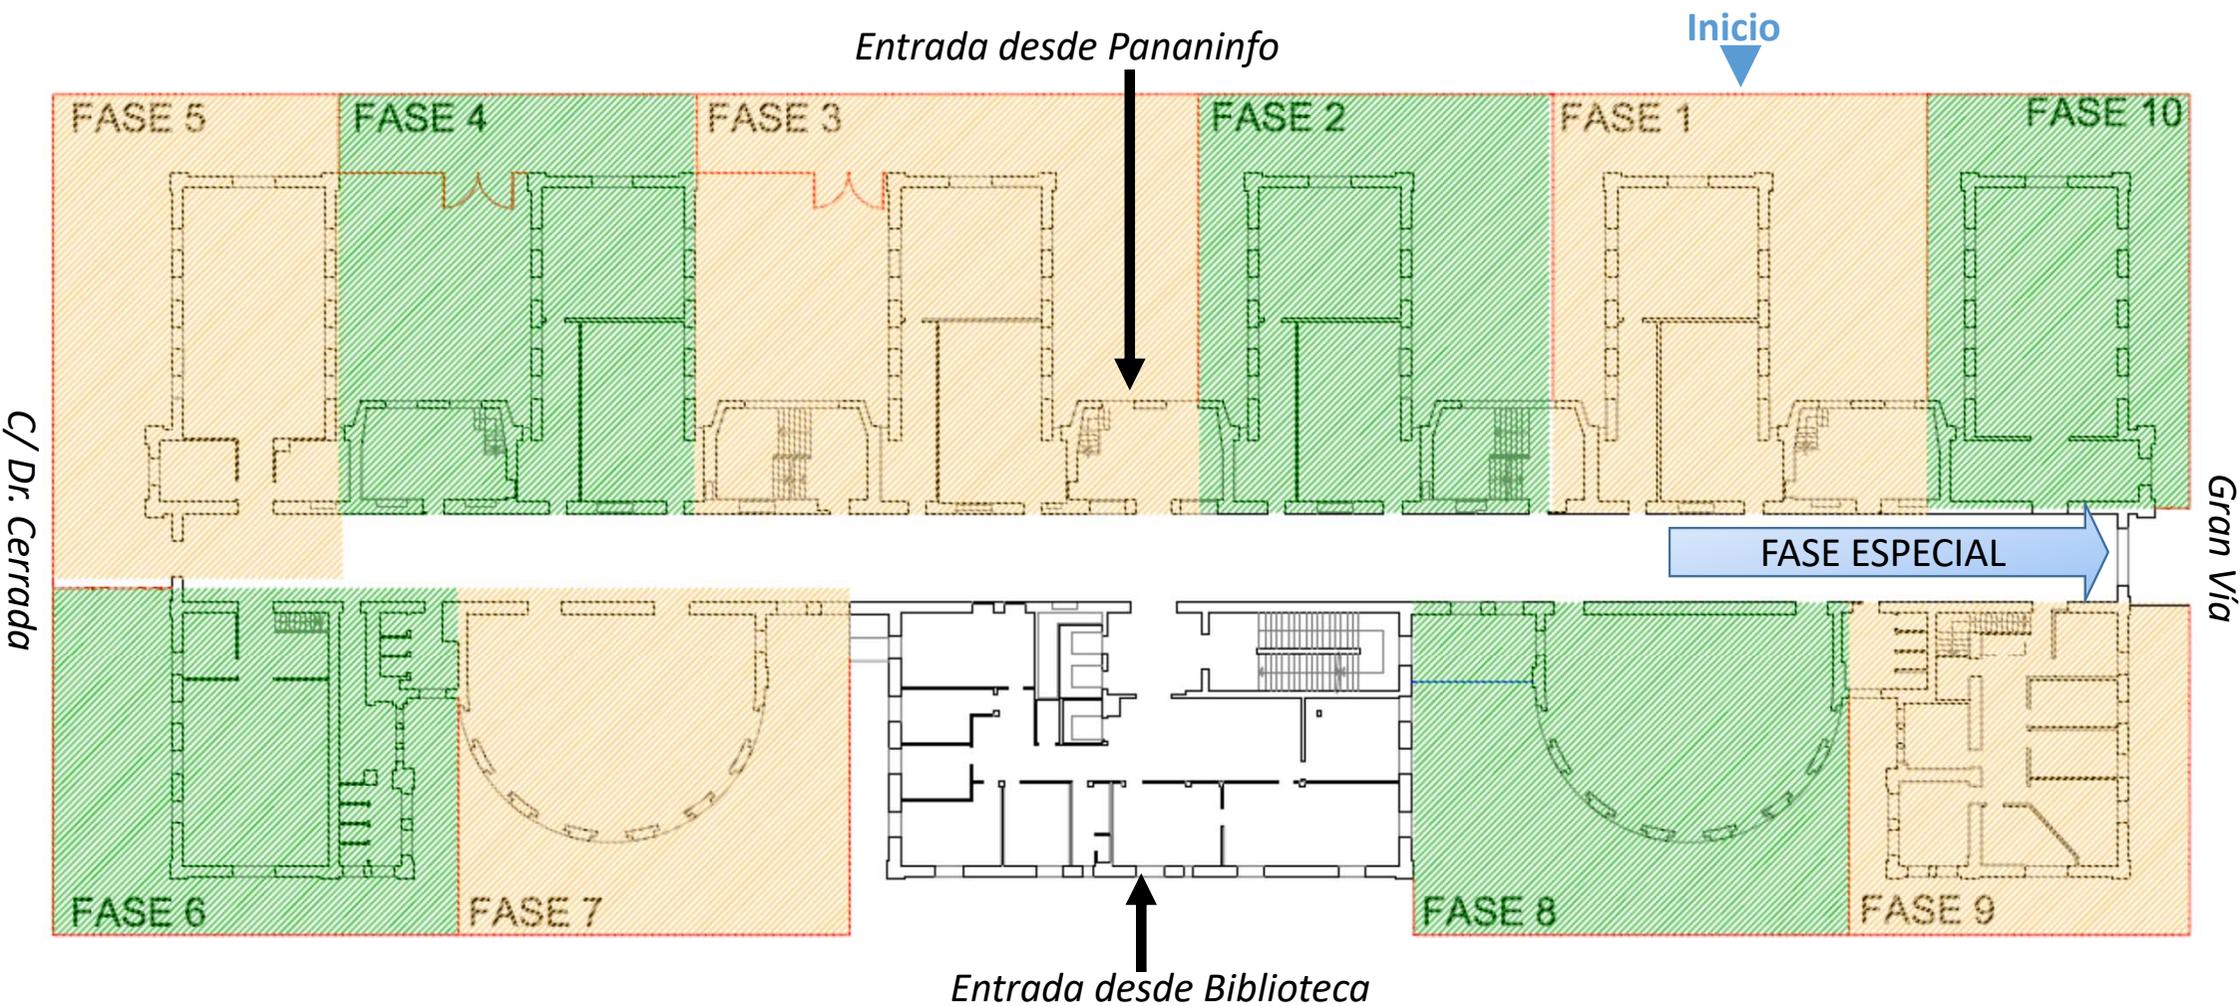

SE OBRA EN LOS ESPACIOS SOMBREADOS EN PLANTA CALLE, 1ª Y 2ª SALVO EN SALÓN DE ACTOS Y DESPACHOS 1º PEGADOS AL AULA 18 QUE TIENEN LAS VENTANAS CAMBIADAS

FASE ESPECIAL: autorizada por el ayuntamiento para una fecha que prevalece sobre el resto de fases no realizadas